


Tallinngade 8, 5.
Lejlighedsnummer 46

Terrasse	58	m ²
Altan	10	m ²
BBR	203	m ²
Tinglyst areal	189	m ²

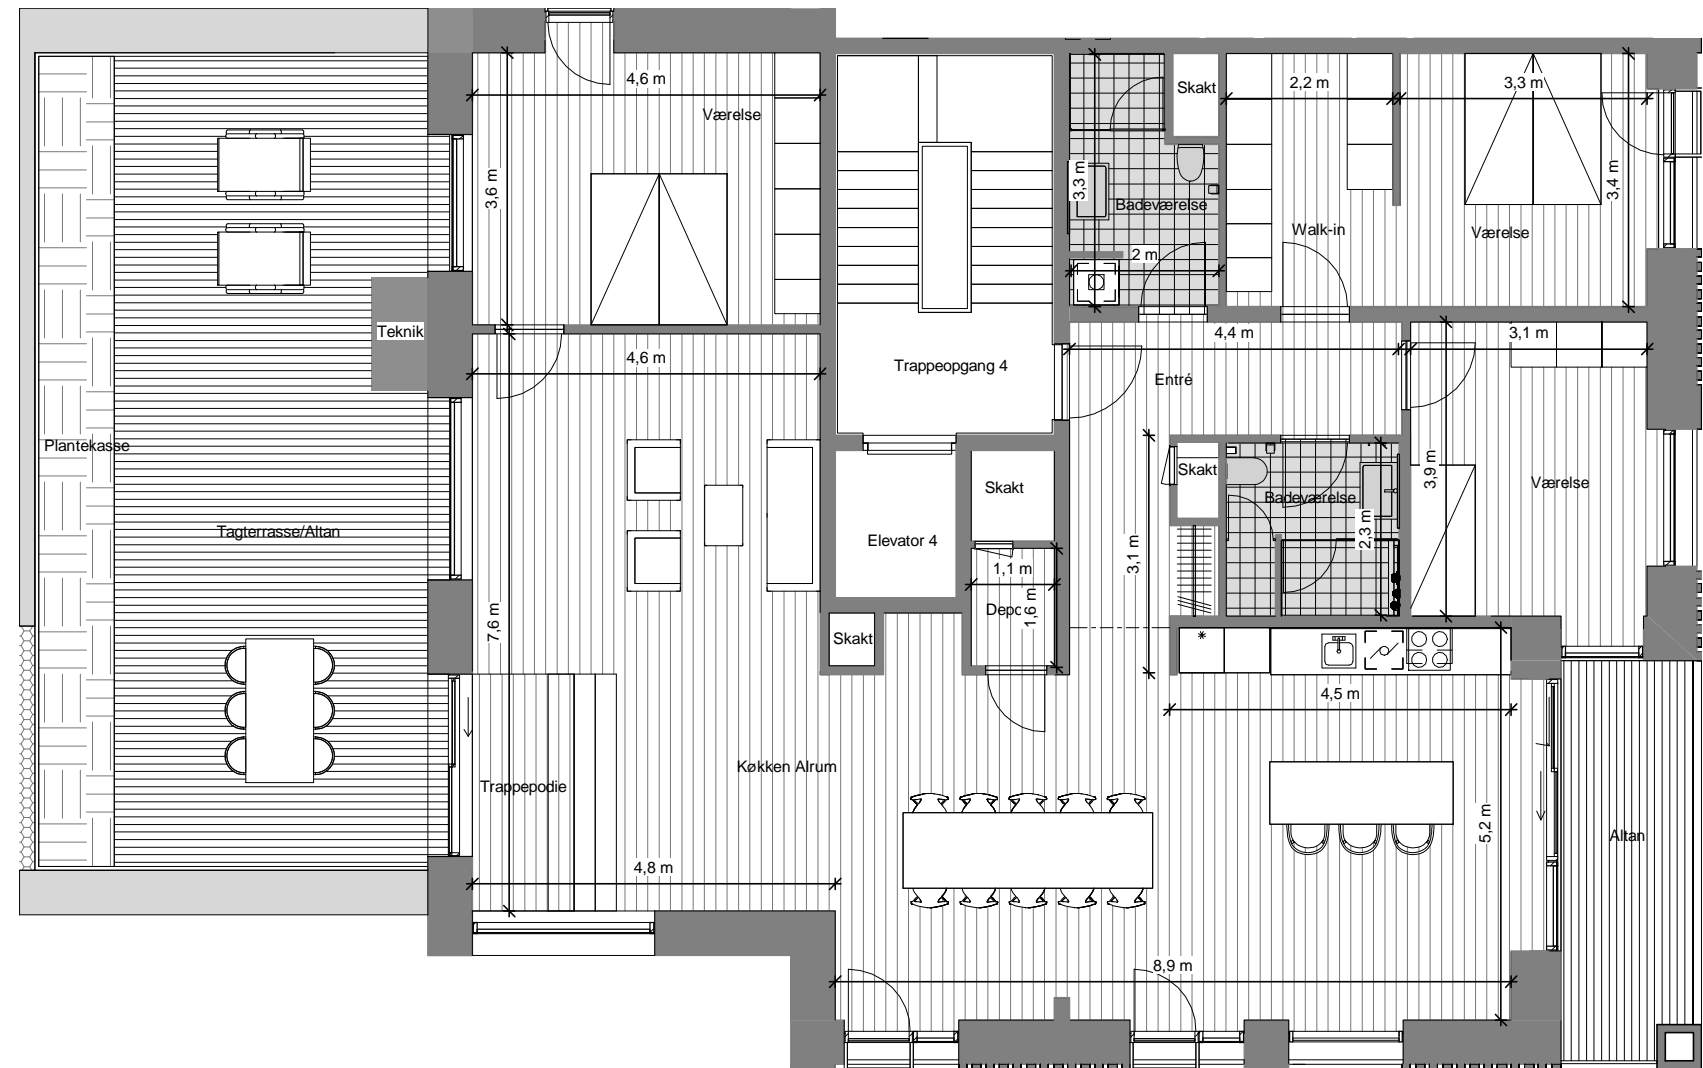

Signaturforklaring

	Køle-fryseskab, integreret		Vaskesøjle
	Overskab		Optionsvæg
	Opvaskemaskine, integreret		Teknikdør
	Kogeplader / Indbygningsovn 600x600		Skydedør
	Nedhængt loft		Alm. skabe
	Dobbelthøjt		



Note:

Den viste møblering inde og ude samt stiplede skabe medfølger ikke. De angivne mål er angivet med én decimal og er derfor kun vejledende og uden ansvar for sælger og mægler, idet der henvises til købsaftalens bestemmelser og Dansk Ejendomsmæglerforenings branchenorm.

Bemærk at de i plantegningen anførte mål fra væg til væg ikke tager højde for indsat inventar såsom skabe, køkkenelementer, indvendige trapper m.v.